


Mūro iš silikatinių blokų ARKO M24 ir ARKO M12, naudojant akmens masės išorinę apdailą, konstrukcinis sprendinys

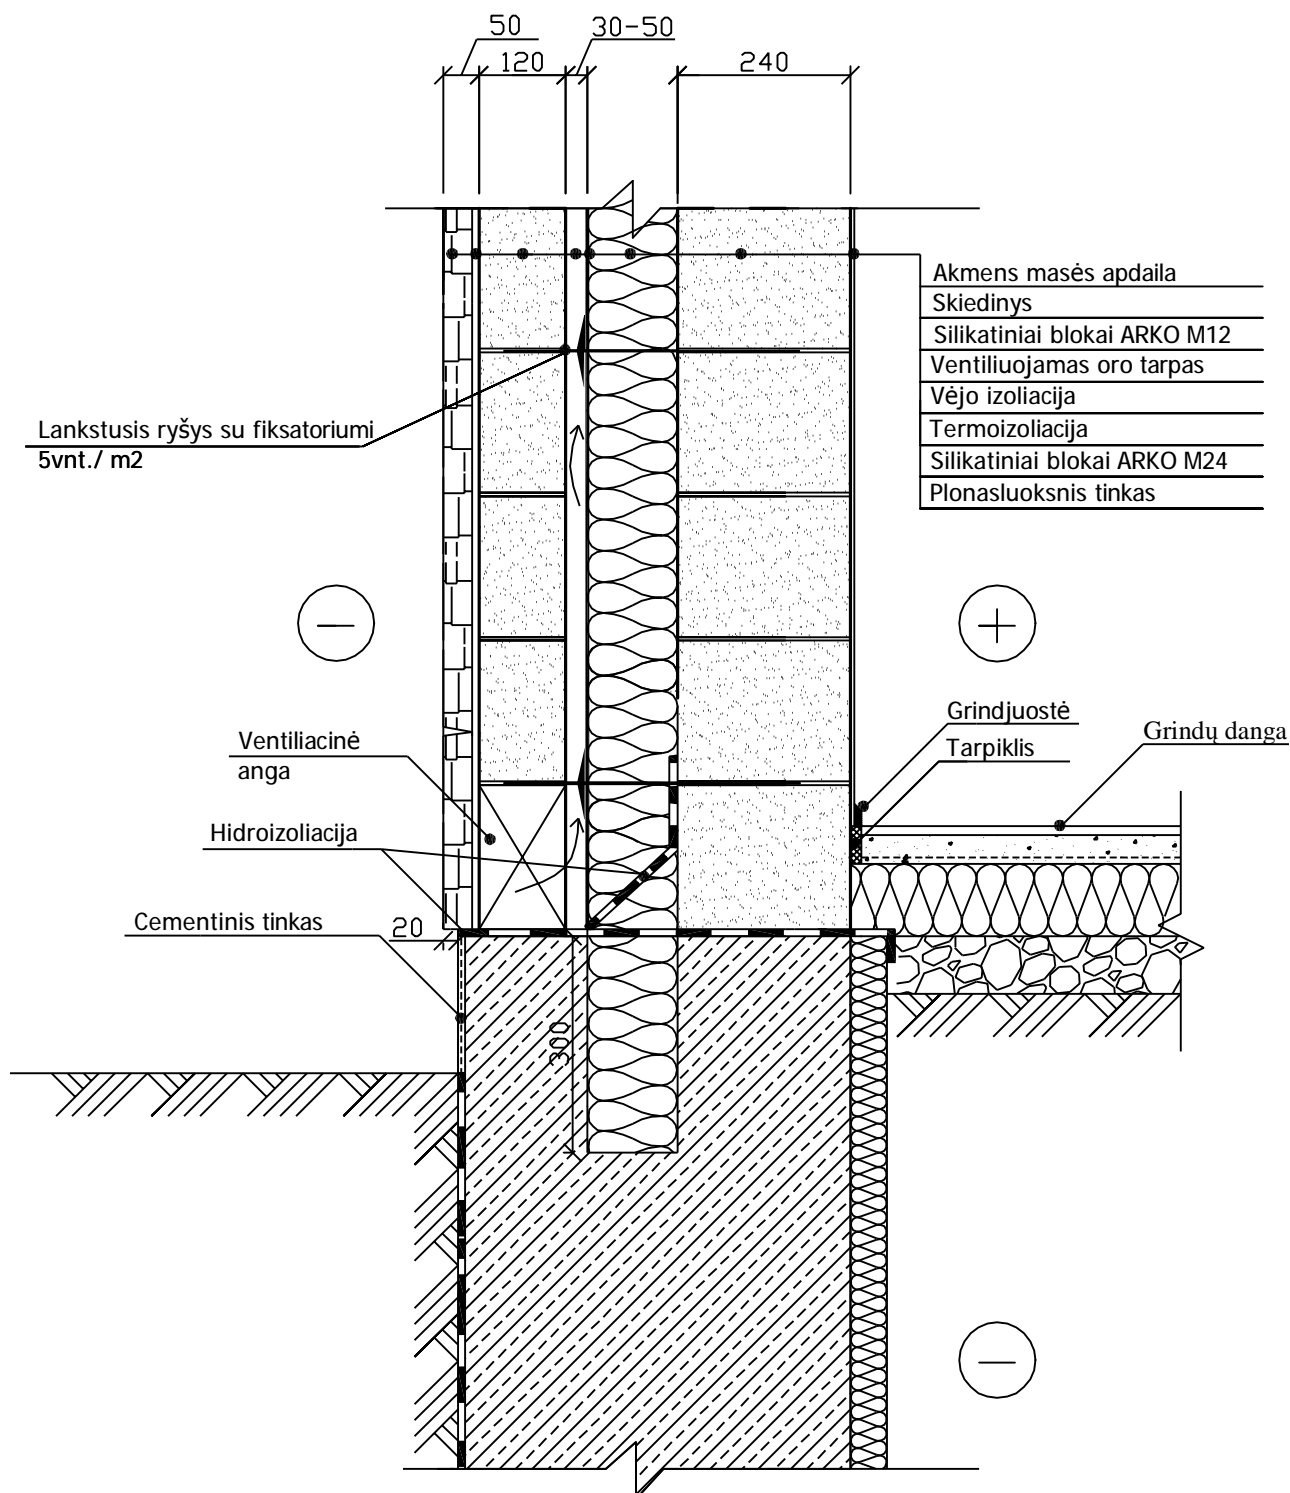

Specializuota komplektavimo valdyba

Savanorių pr. 124, Lt-2600, Vilnius, Lietuva Tel./Faks. (8-5) 265 35 29 Mob. (8-616) 26266
www.arko.lt



Pastaba:

* Atitvarų šilumos perdavimo koeficientai pagal STR 2.01.03:2003 reikalavimus

* Ventiliuojamas oro tarpas parenkamas pagal 20 nuorodą (1 psl.)