


Dvisluoksnės mūro sienos iš silikatinų blokų ARKO M24 konstrukcinis sprendinys

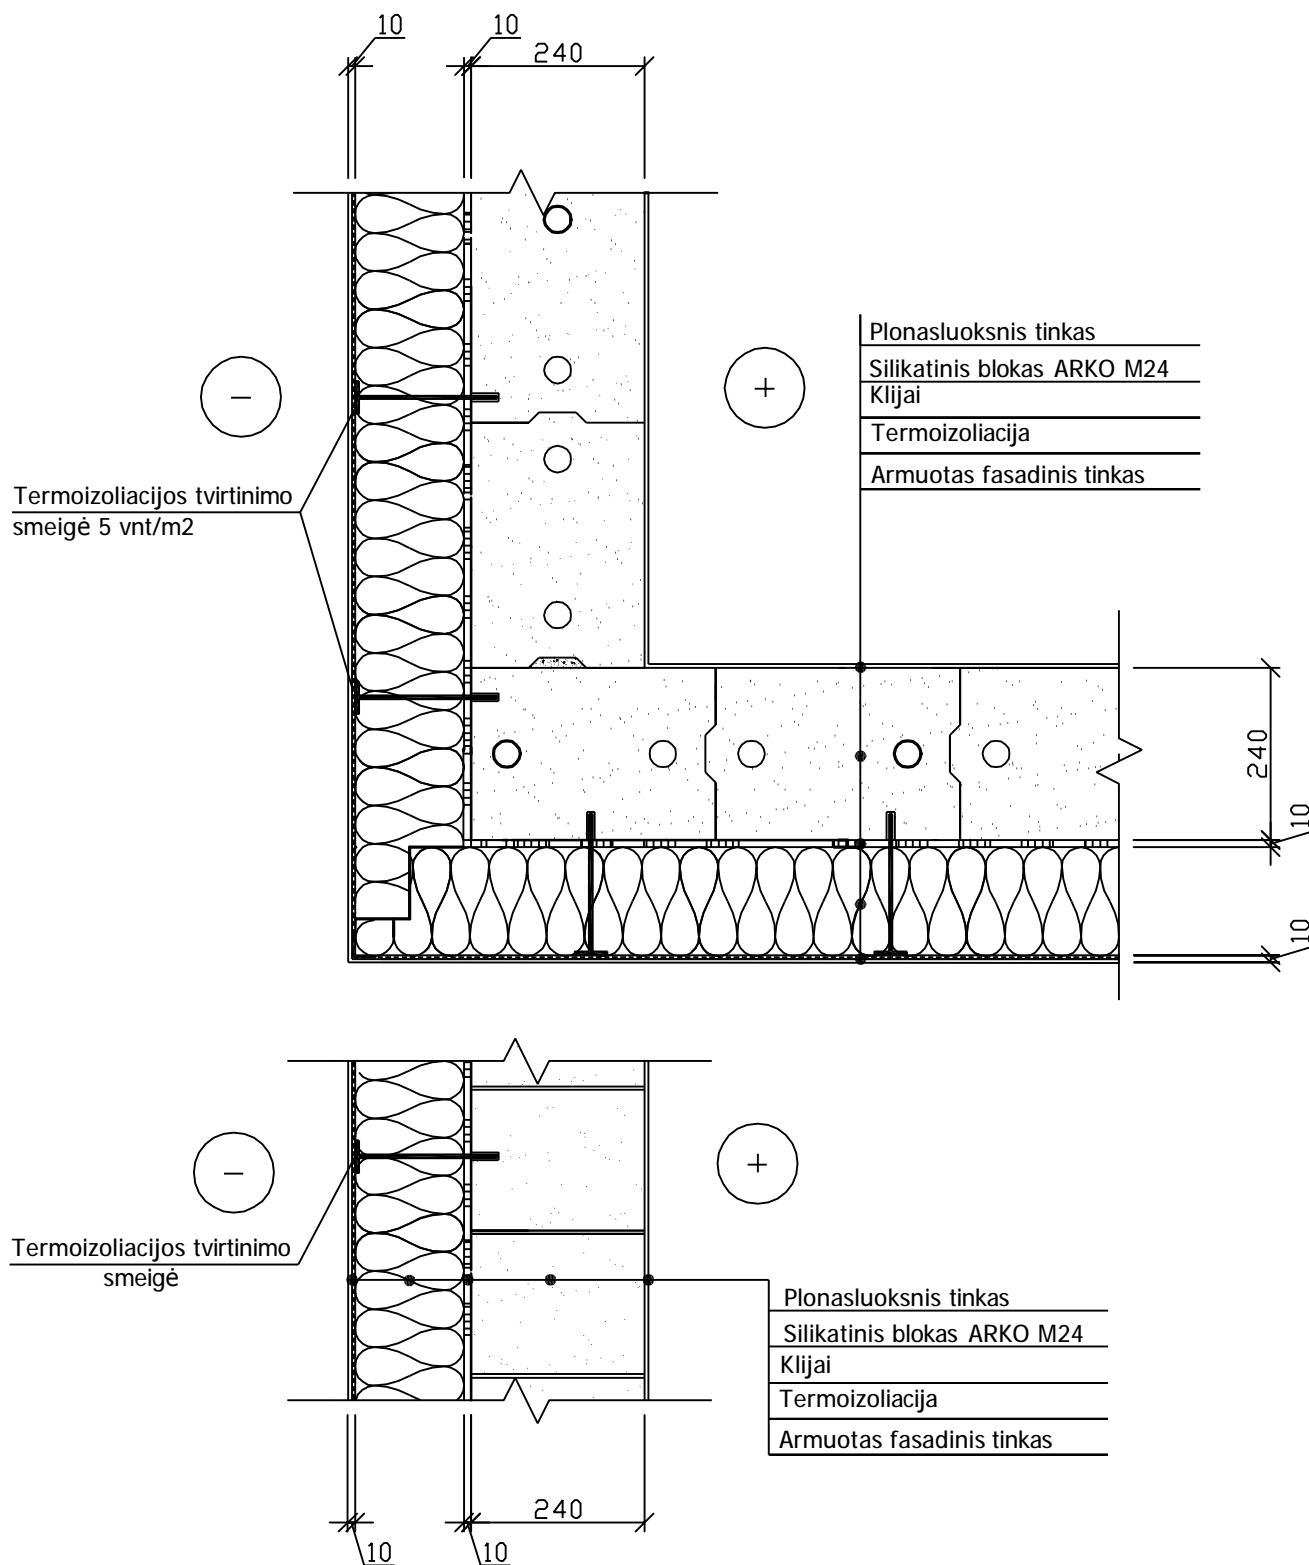

Savanorių pr. 124, Lt-2600, Vilnius, Lietuva Tel./Faks. (8-5) 265 35 29 Mob. (8-616) 26266
www.arko.lt

Specializuota komplektavimo valdyba



Pastaba:

* Atitvarų šilumos perdavimo koeficientai pagal STR 2.01.03:2003 reikalavimus