


Trisluoksnio mūro iš silikatinių blokų ARKO M15 išorinio kampo konstrukcinis sprendinys

Savanorių pr. 124, Lt-2600, Vilnius, Lietuva Tel./Faks. (8-5) 265 35 29 Mob. (8-616) 26266
www.arko.lt



Specializuota komplektavimo valdyba

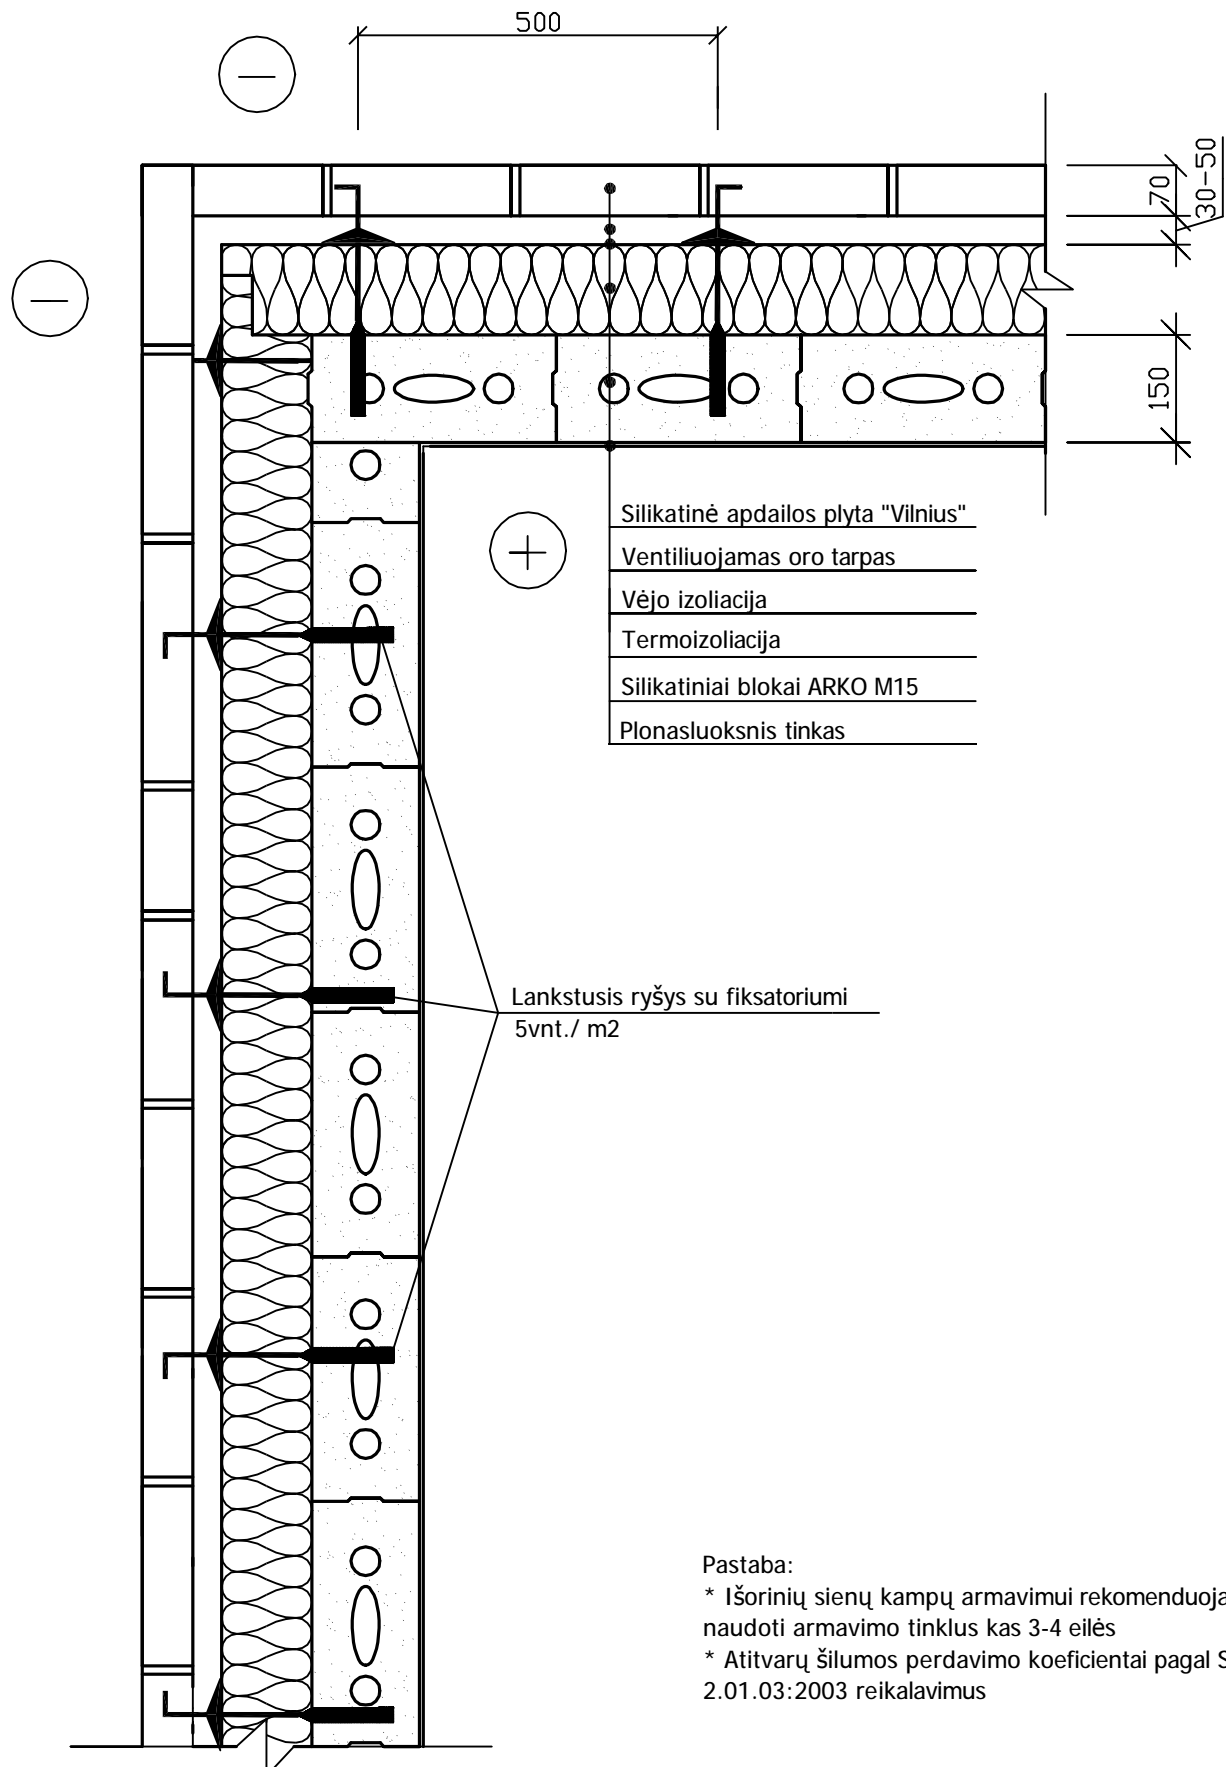

Pastaba:

- * Išorinių sienų kampų armavimui rekomenduojama naudoti armavimo tinklus kas 3-4 eilės
- * Atitvarų šilumos perdavimo koeficientai pagal STR 2.01.03:2003 reikalavimus