Lango montavimo mūro sienoje iš silikatinių blokų ARKO M24 konstrukcinis sprendinys

Savanorių pr. 124, Lt-2600, Vilnius, Lietuva Tel./Faks. (8-5) 265 35 29 Mob. (8-616) 26266
www.arko.lt

SKV
Specializuota komplektavimo valdyba

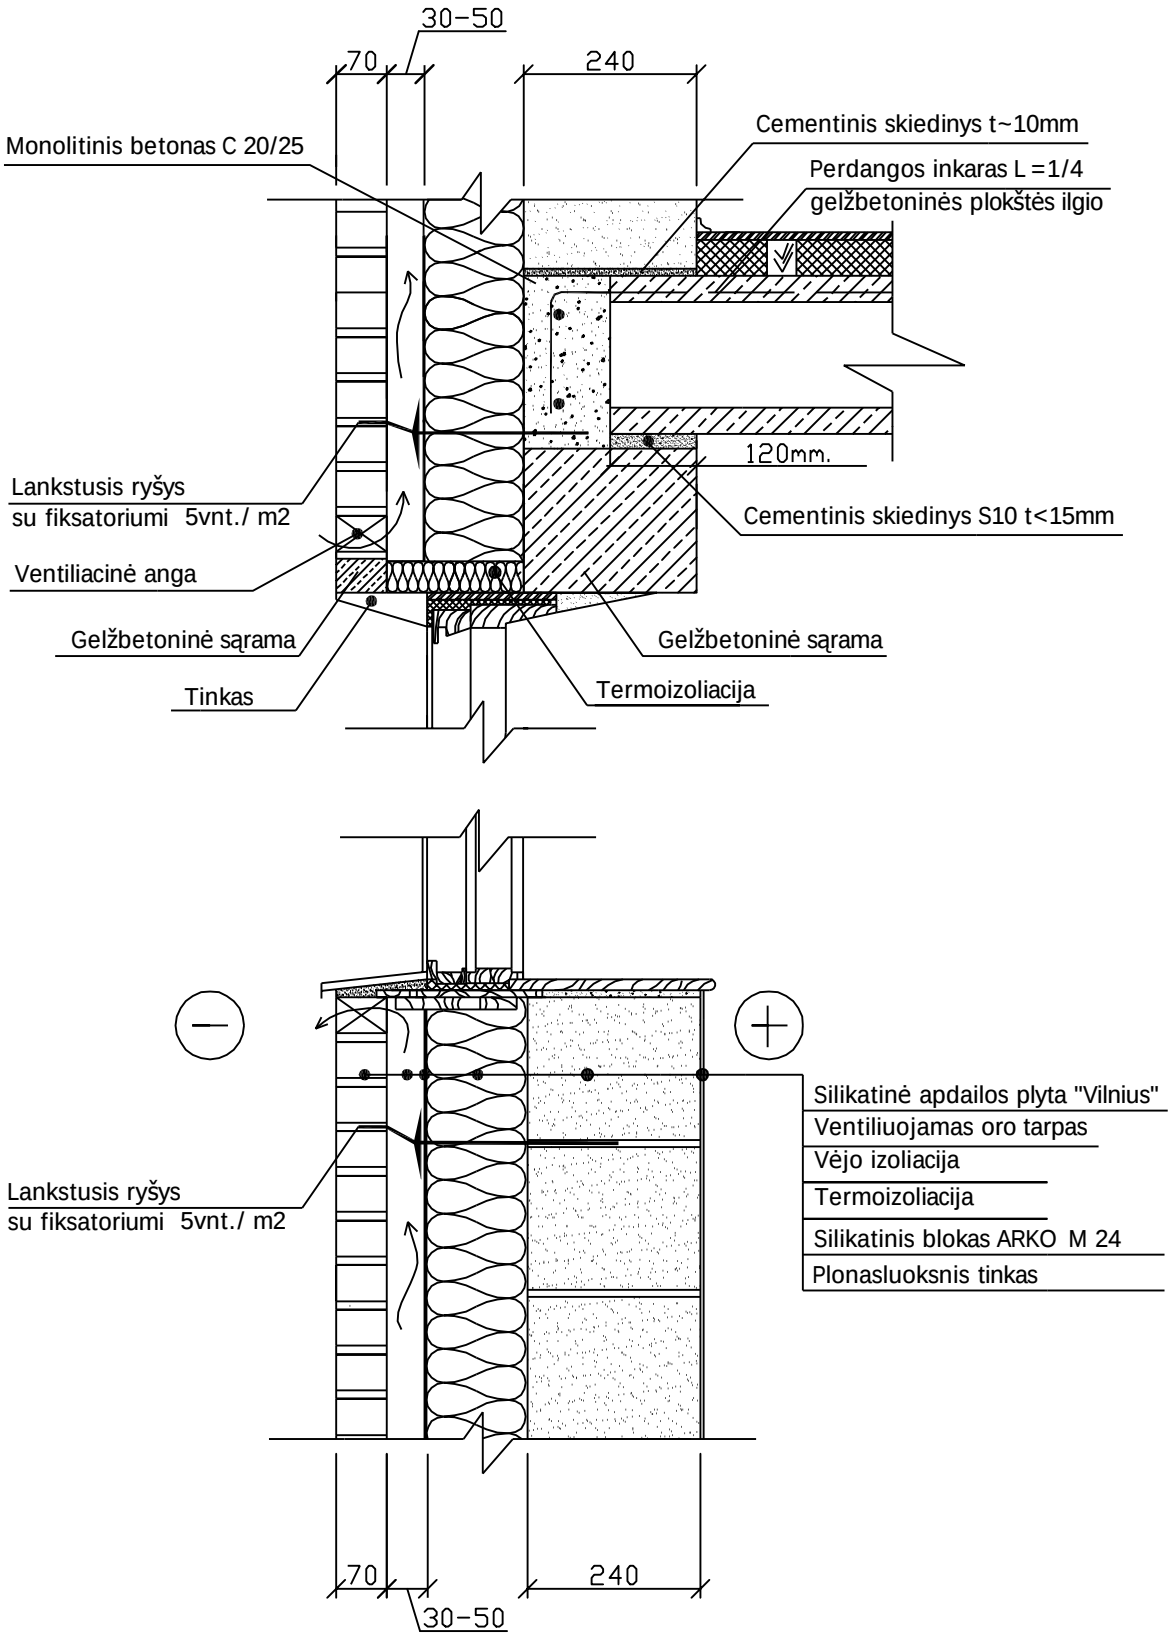

Pastaba:
* Atitvarų šilumos perdavimo koeficientai pagal STR 2.01.03:2003 reikalavimus