


# Perdangos plokštės rėmimo į dviejų sluoksnių mūro sieną iš silikatinų blokų ARKO M15 konstrukcinis sprendinys



SKV

Savanorių pr. 124, Lt-2600, Vilnius, Lietuva Tel./Faks. (8-5) 265 35 29 Mob. (8-616) 26266  
www.arko.lt

Specializuota komplektavimo valdyba

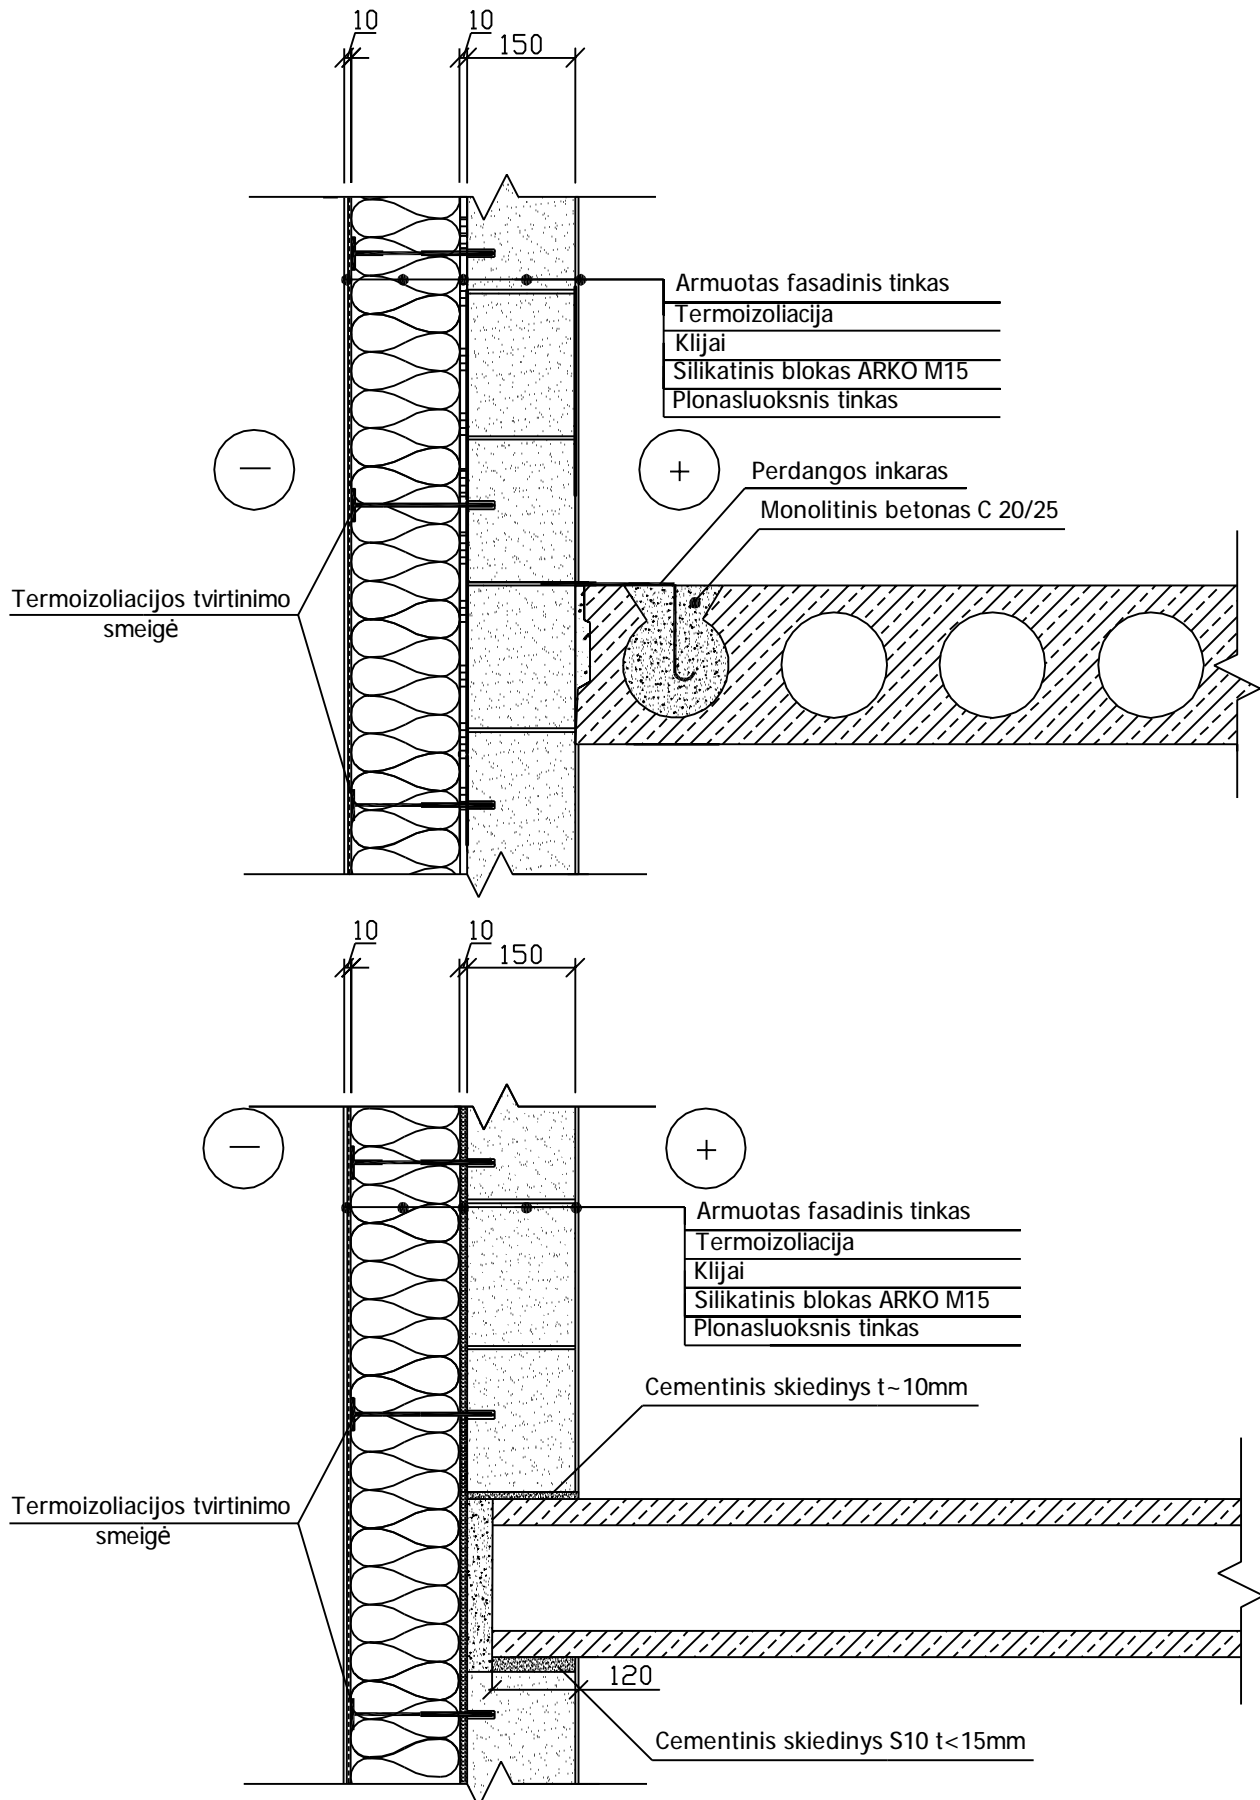

Pastaba:

\* Atitvarų šilumos perdavimo koeficientai pagal STR 2.01.03:2003 reikalavimus