Energiškai efektyvaus pastato dvisluoksnės mūro sienos ir pamatai

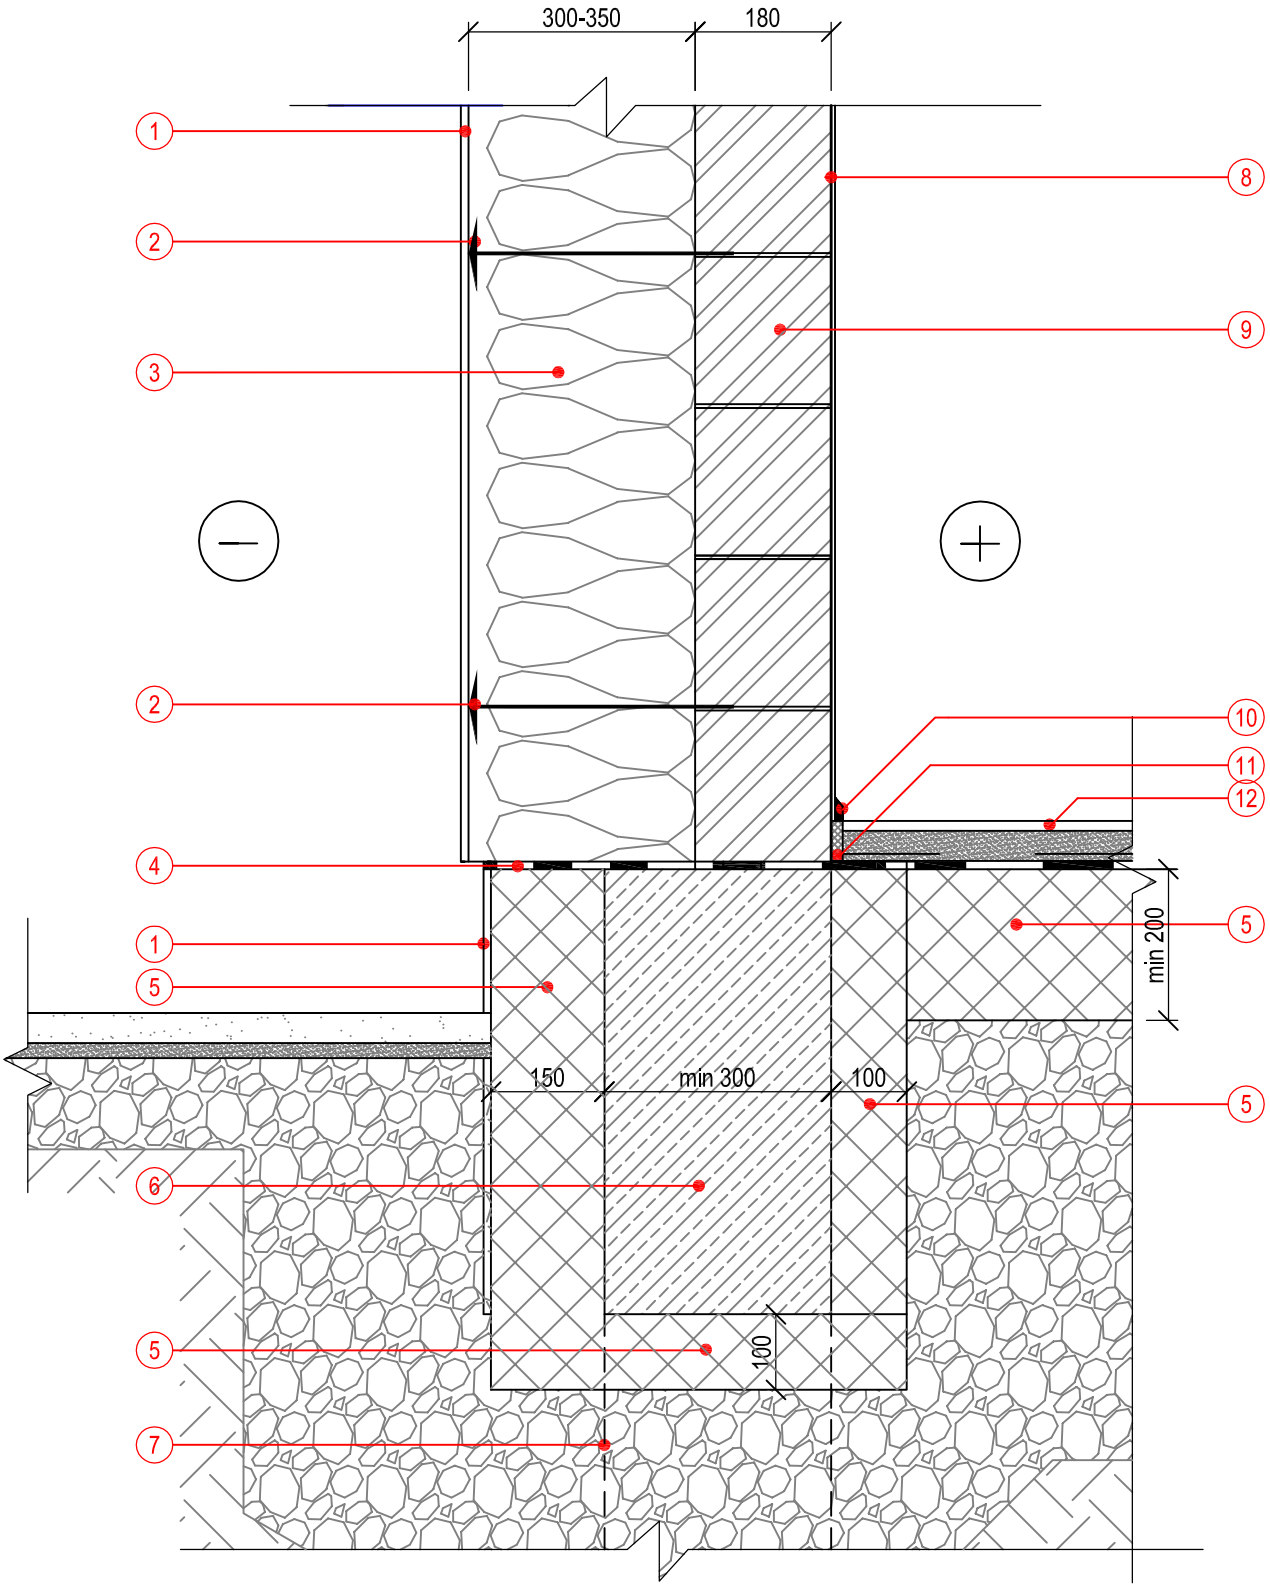

1	Išorės apdaila
2	Tvirtinimo elementai
3	Termoizoliacija
4	Hidroizoliacija
5	Termoizoliacija XPS
6	Pamatinė juosta

7	Polis
8	Tinkas (vidaus apdaila)
9	Silikatiniai blokai ARKO M18
10	Grindjuostė
11	Tarpiklis
12	Grindų danga